


* III Międzynarodowe Targi Infrastruktura Wodno-Ściekowa *
 * 3rd Trade Fair of the water and sewage industry *
 * TIWS * 5 - 7.X.2010 *

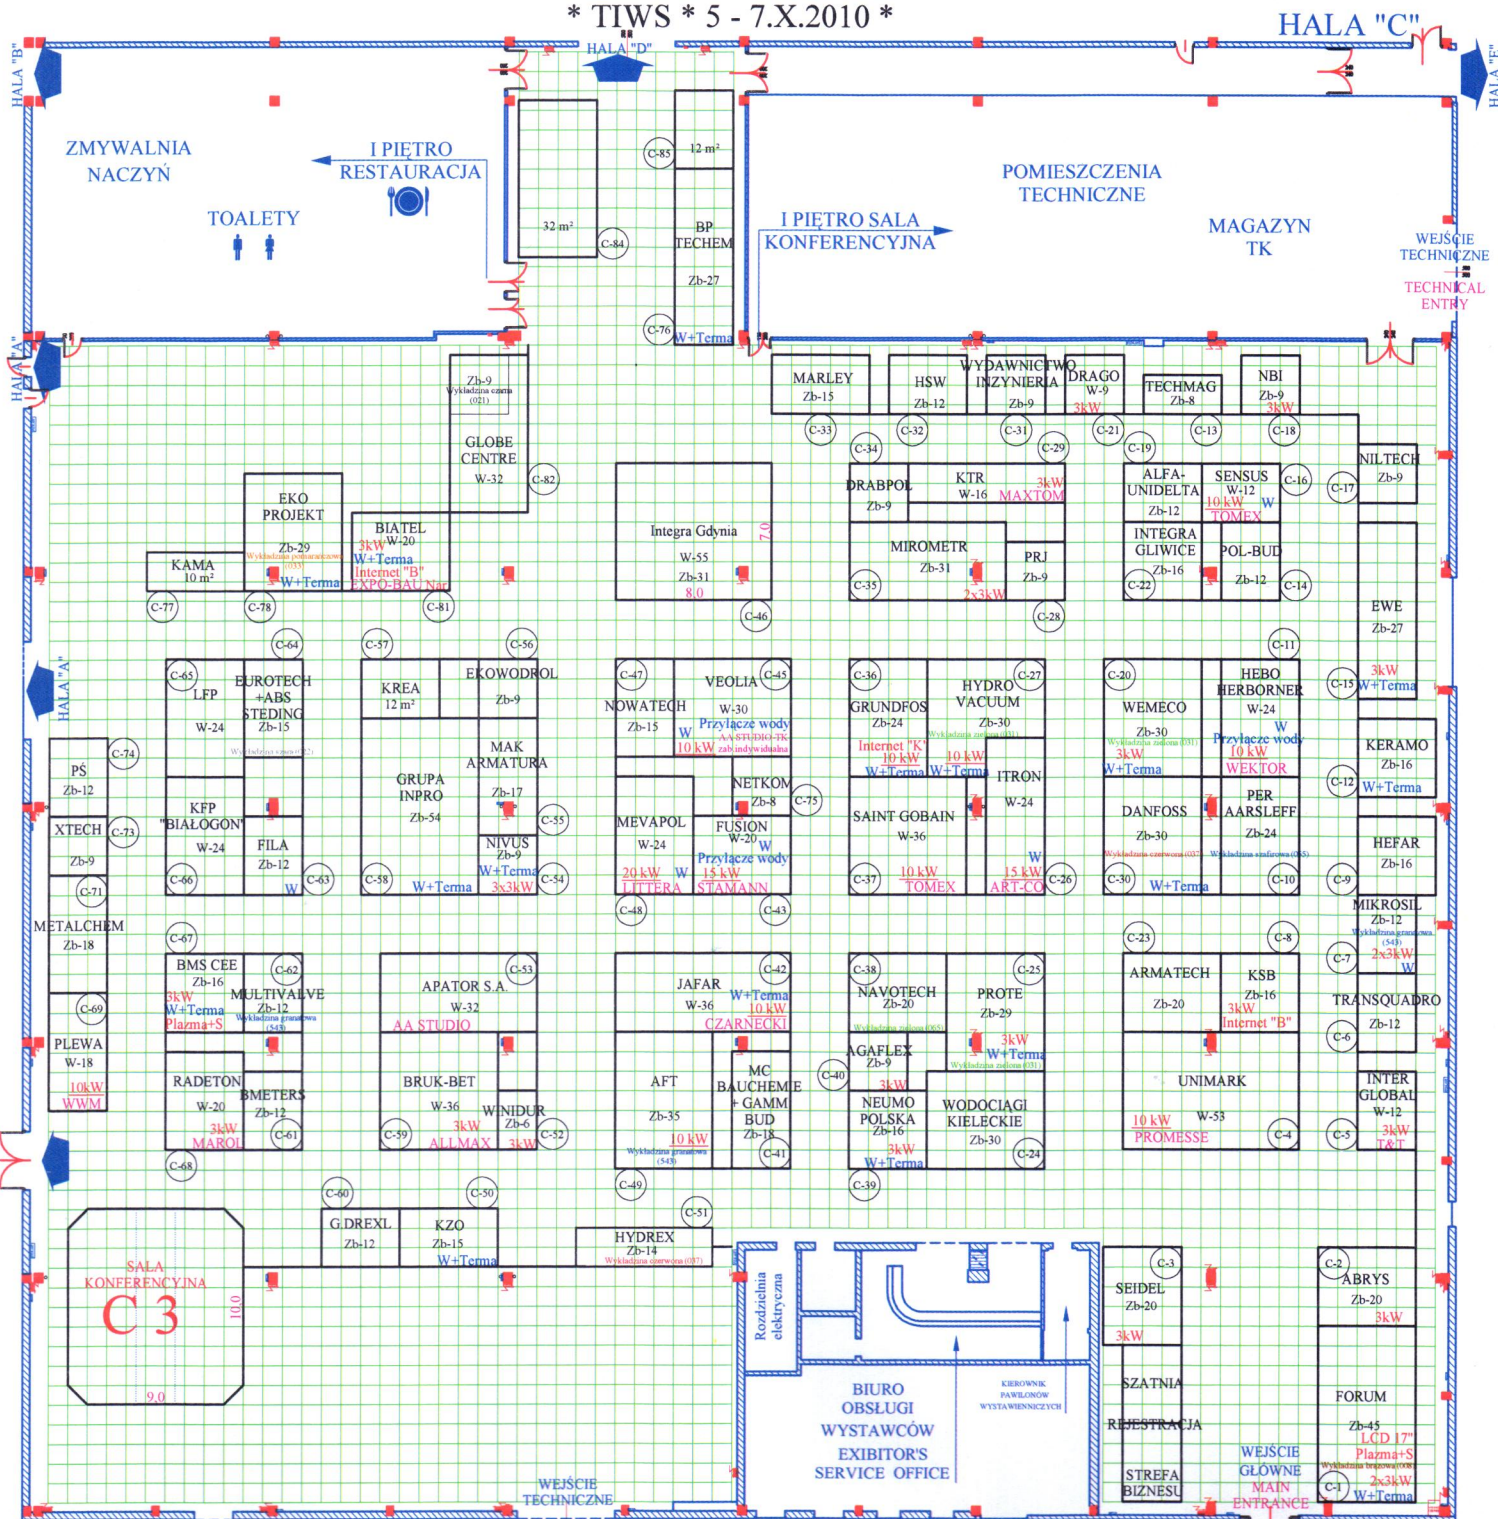

- Filar konstrukcyjny pawilonu - obowiązkowe dojście do rozdzielni elektrycznych i hydrantów
- Construction of column to pavilion - obligatory access to electricity boxes and fire hydrants
- * Bezpieczna wysokość zabudowy do 5,5 m * W Pawilonie obowiązuje całkowity zakaz podwieszania do sufitu *
- * Safety height of construction to 5,5 m * In pavilion hanging elements on ceiling is forbidden *